



Plan d'affectation des zones

Modifications partielles

Erde - Premploz

Echelle 1:2'000

Le Président

Le Secrétaire

Homologué par le Conseil d'Etat en séance du

Date	Projeté	Dessiné	Contrôlé
03.12.2014	AFD	DE	AFD
12.03.2018	AFD	DE	AFD
25.03.2020	AFD	DE	AFD
...
...

Auteur du projet:
bisa


Source : Office fédéral de topographie
 Reproduction autorisée par le CC-BY/OD

Av. du Rothorn 10
 3940 Sierre
 +41 27 451 75 75
 info@bisasierre.ch



Document n° 2/3

Erde - Premploz

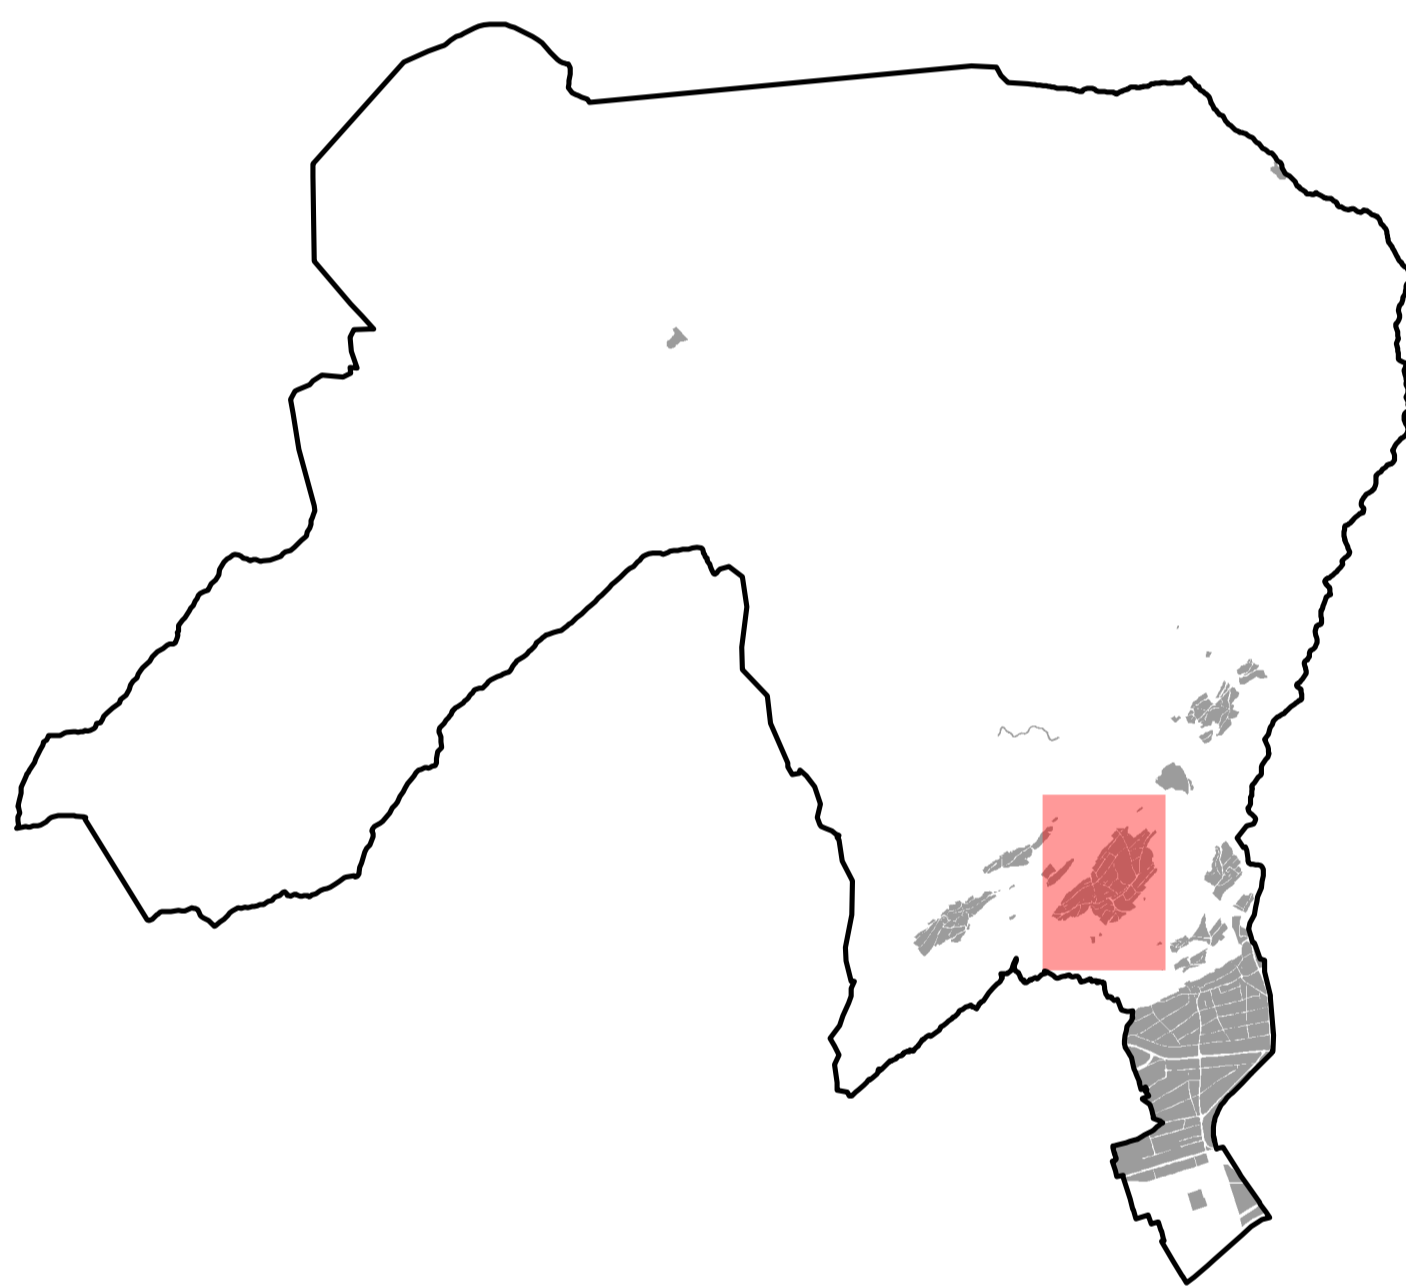

Légende

- Affectation du sol**
- Zones à bâtir**
- Zone vieux village VV
 - Zone extension village EV
 - Zone résidentielle moyenne densité R6
 - Zone résidentielle faible densité coteau R4
 - Zone chalets R2
 - Zone de constructions et d'installations publiques ZCIP A-B
 - Zone destinée à la pratique des activités sportives et récréatives
- Zones agricoles**
- Zone agricole
 - Zone inculte
- Zones de protection**
- Zone de protection du paysage local
 - Zone de protection de la nature locale
 - Secteurs archéologiques
- A titre indicatif**
- Périmètres des modifications du PAZ
 - Limite communale
 - Zones de danger de crues** (non approuvées pour le torrent des Fontaines et la Marge)
 - danger élevé
 - danger moyen
 - danger faible
 - danger résiduel
 - Espaces réservés aux eaux (ERE)** approuvés par le Conseil d'Etat
 - ERE (torrents de la Doucy et des Fontaines)
 - Délimitation forestière définitive
 - Délimitation forestière indicative
 - Aire forestière
 - Autres boisés
 - Laics et cours d'eau
 - Lignes à haute tension
 - Chemins de randonnée pédestre**
 - chemin pédestre principal
 - chemin pédestre secondaire
 - Voies de communication historiques (IVS)**
 - importance locale

PAZ après modifications

