

cheseauxrey architectes hes fas sia reg. a

EXECUTION


pradelaman 14  
1971 grimisuat  
t 027 398 35 03  
f 027 398 35 04  
info@cheseauxrey.ch  
www.cheseauxrey.ch

Rénovation et agrandissement de la salle polyvalente de  
Châteauneuf-Contthey

échelle : 1/100  
format : 420/297  
dessin : SP  
date du dessin : 08.11.2018  
modifications :

plan scène

001\_100

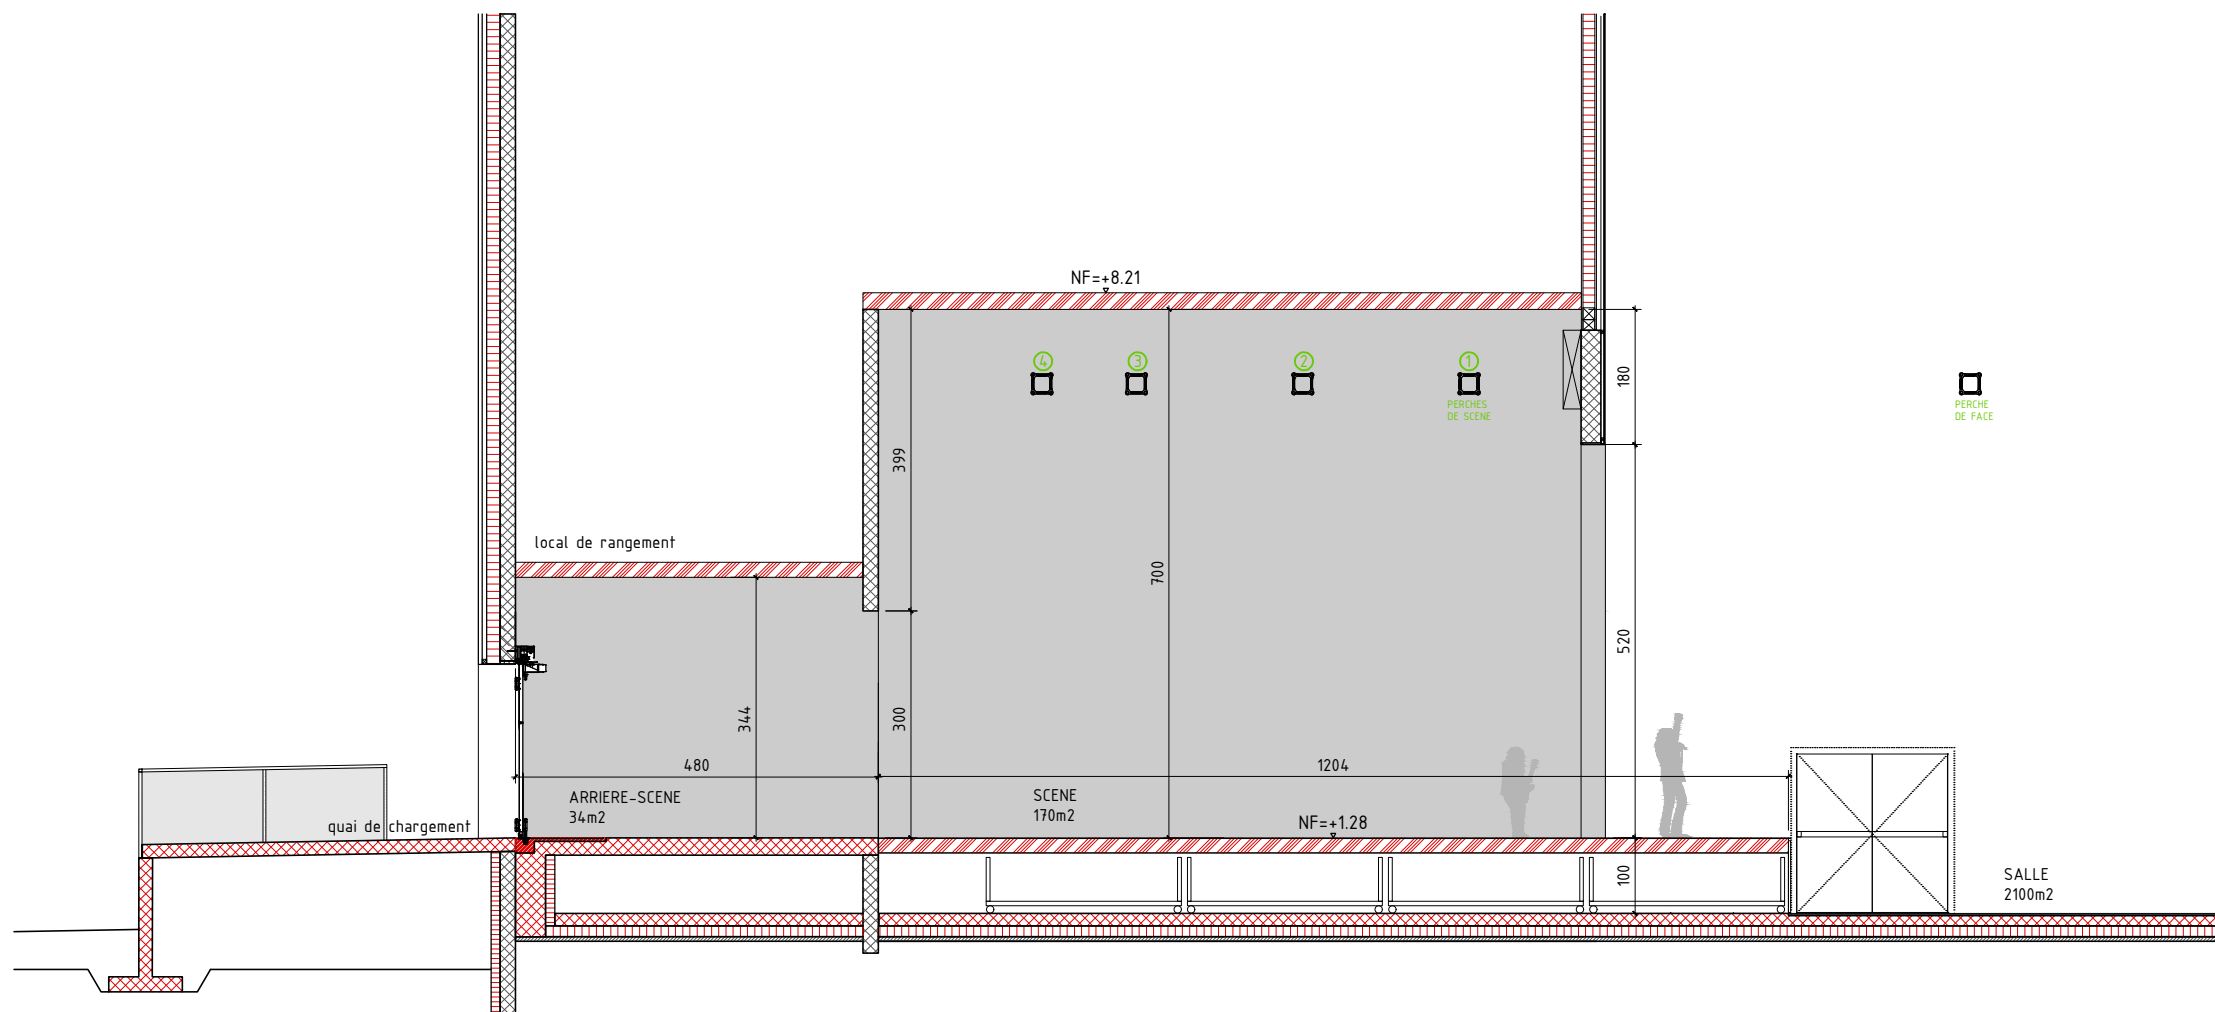

cheseauxrey architectes hes fas sia reg. a

EXECUTION

pradelaman 14  
 1971 grimisuat  
 t 027 398 35 03  
 f 027 398 35 04  
 info@cheseauxrey.ch  
 www.cheseauxrey.ch

Rénovation et agrandissement de la salle polyvalente de  
 Châteauneuf-Contthey

échelle : 1/100  
 format : 420/297  
 dessin : SP  
 date du dessin : 08.11.2018  
 modifications :

coupe scène

010\_100