T - NEUF

CONTEXTE

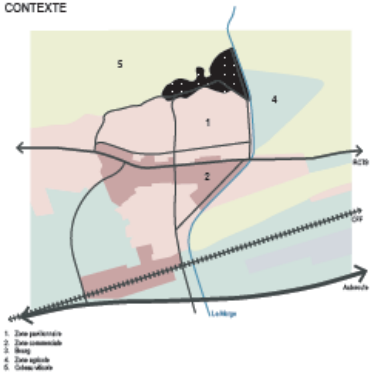

IMAGE DIRECTRICE

LA RCT9

LES PARKINGS

LES TRAVERSANTES

SITUATION 1-1000

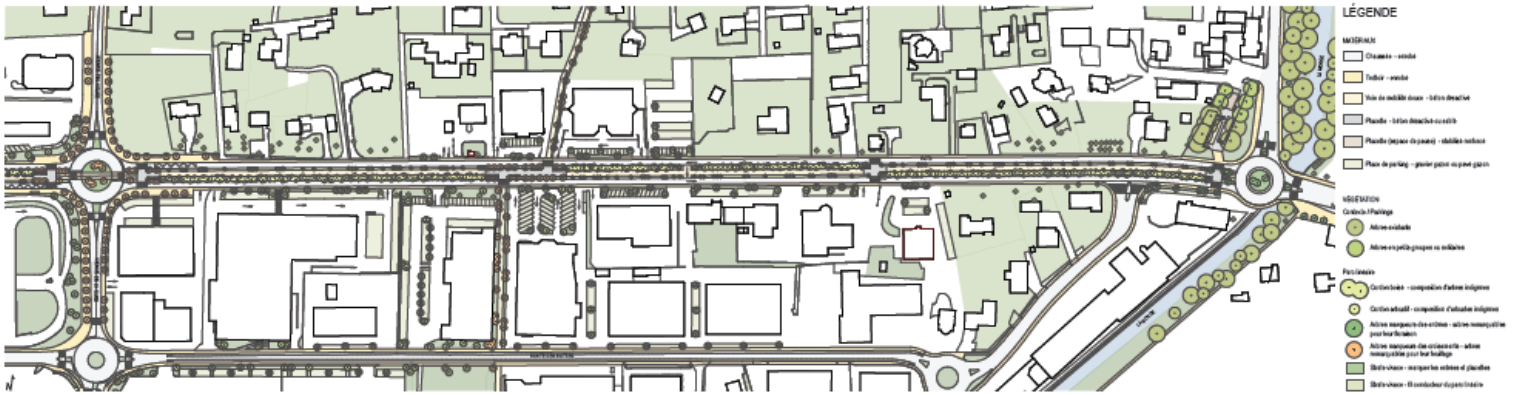

T - NEUF

COUPES TYPES 1-100

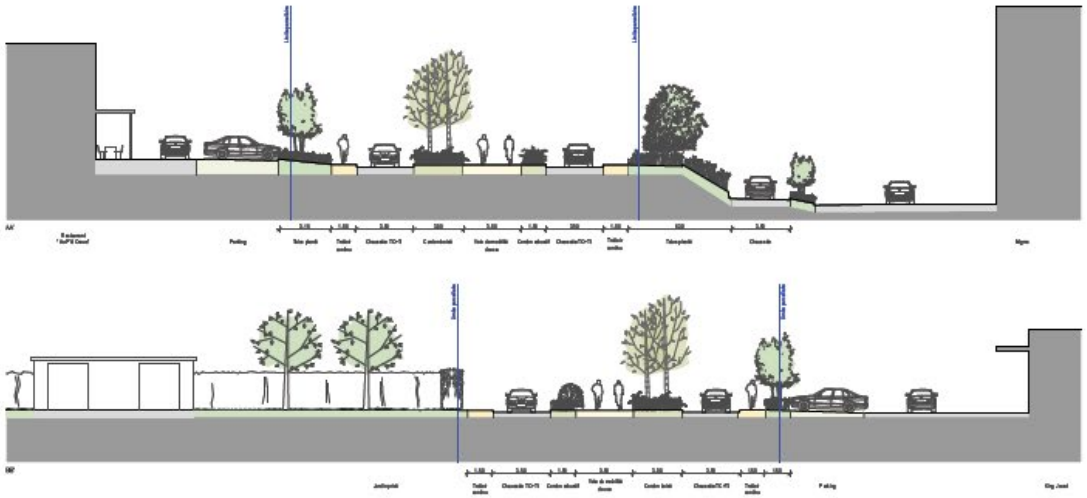

VUE PROJETÉE - CROISÉE RCT9 / TRAVERSANTE MOBILITÉ DOUCE

SITUATION 1-500

ÉTATS ACTUELS

VUE PROJETÉE - PARC LINÉAIRE RCT9